




CORTE C-C'
ESC.: 1/50

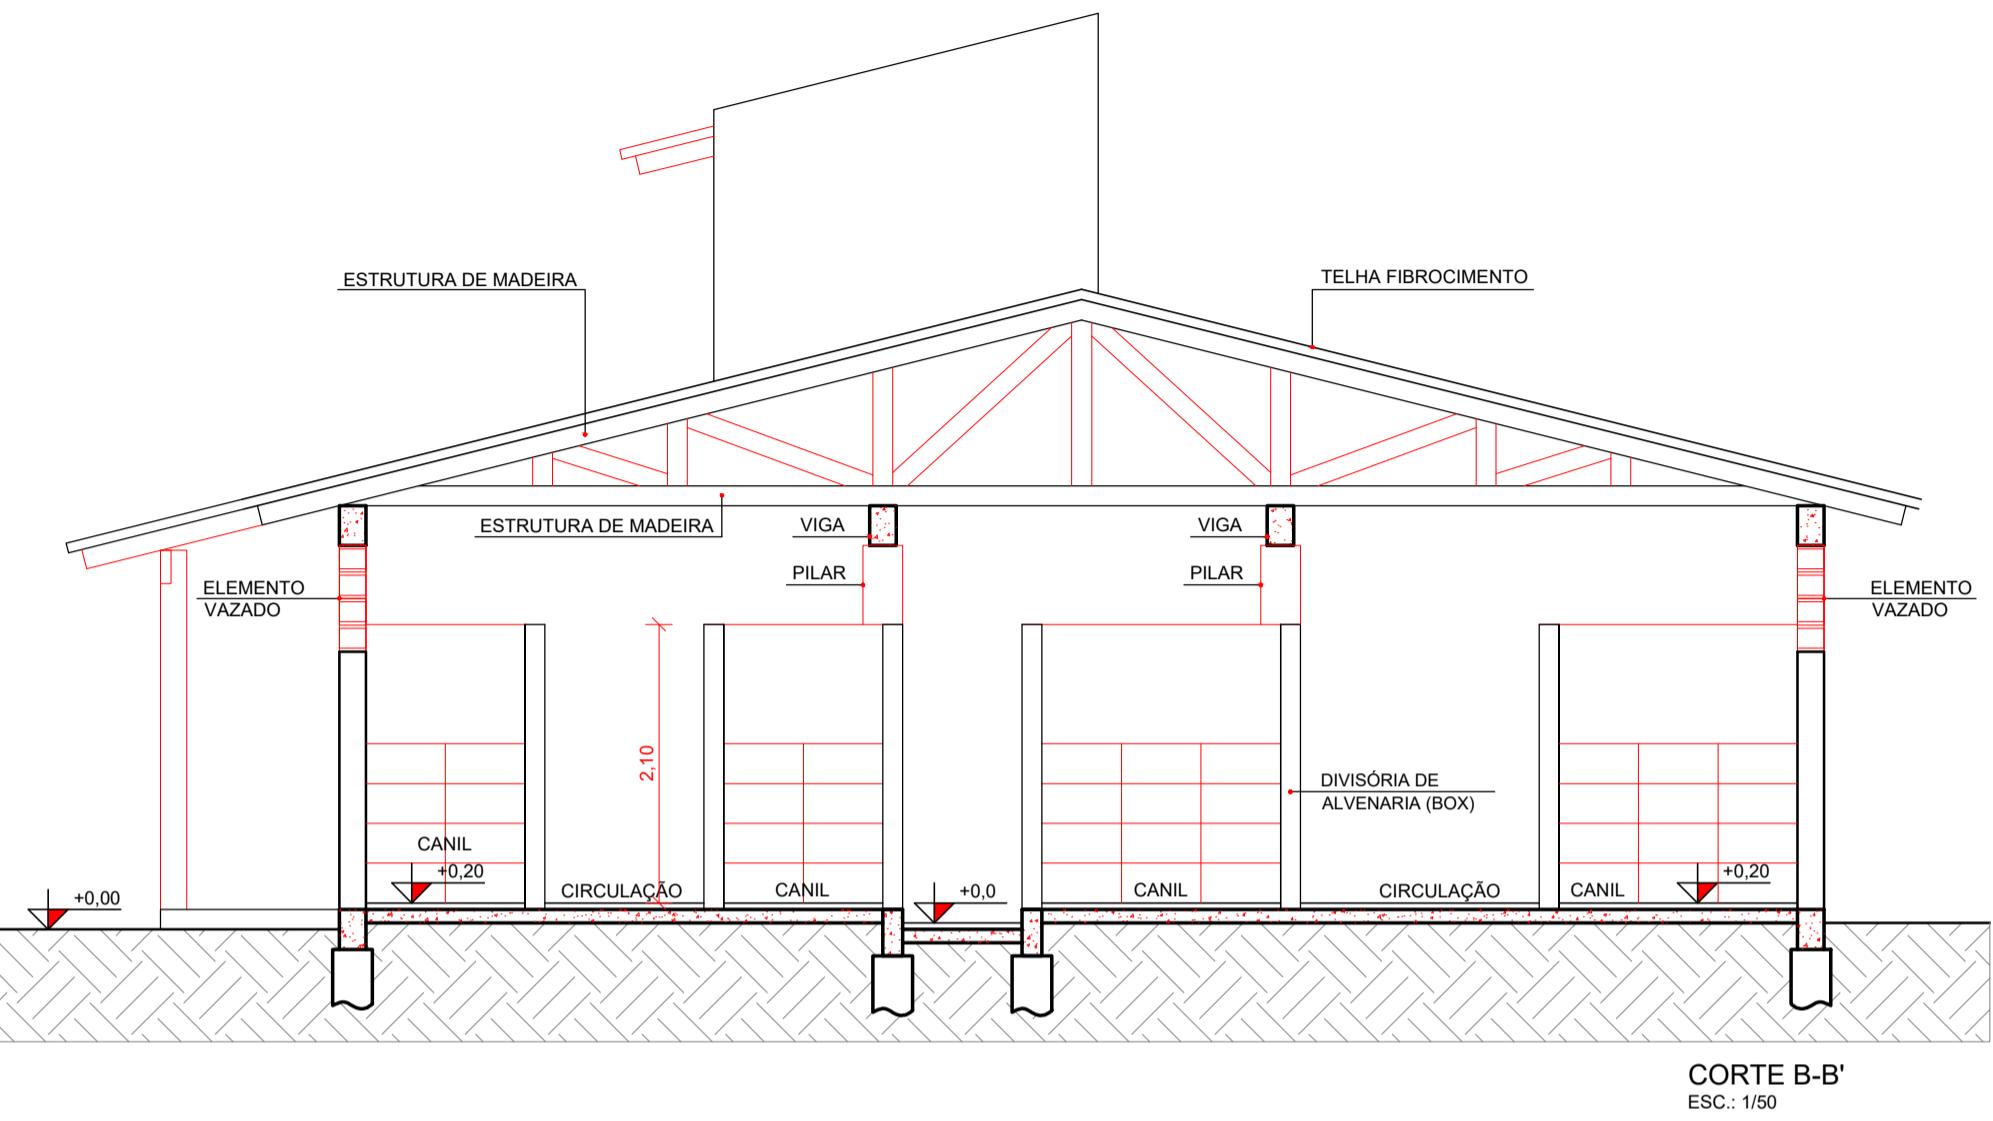

CORTE B-B'
ESC.: 1/50

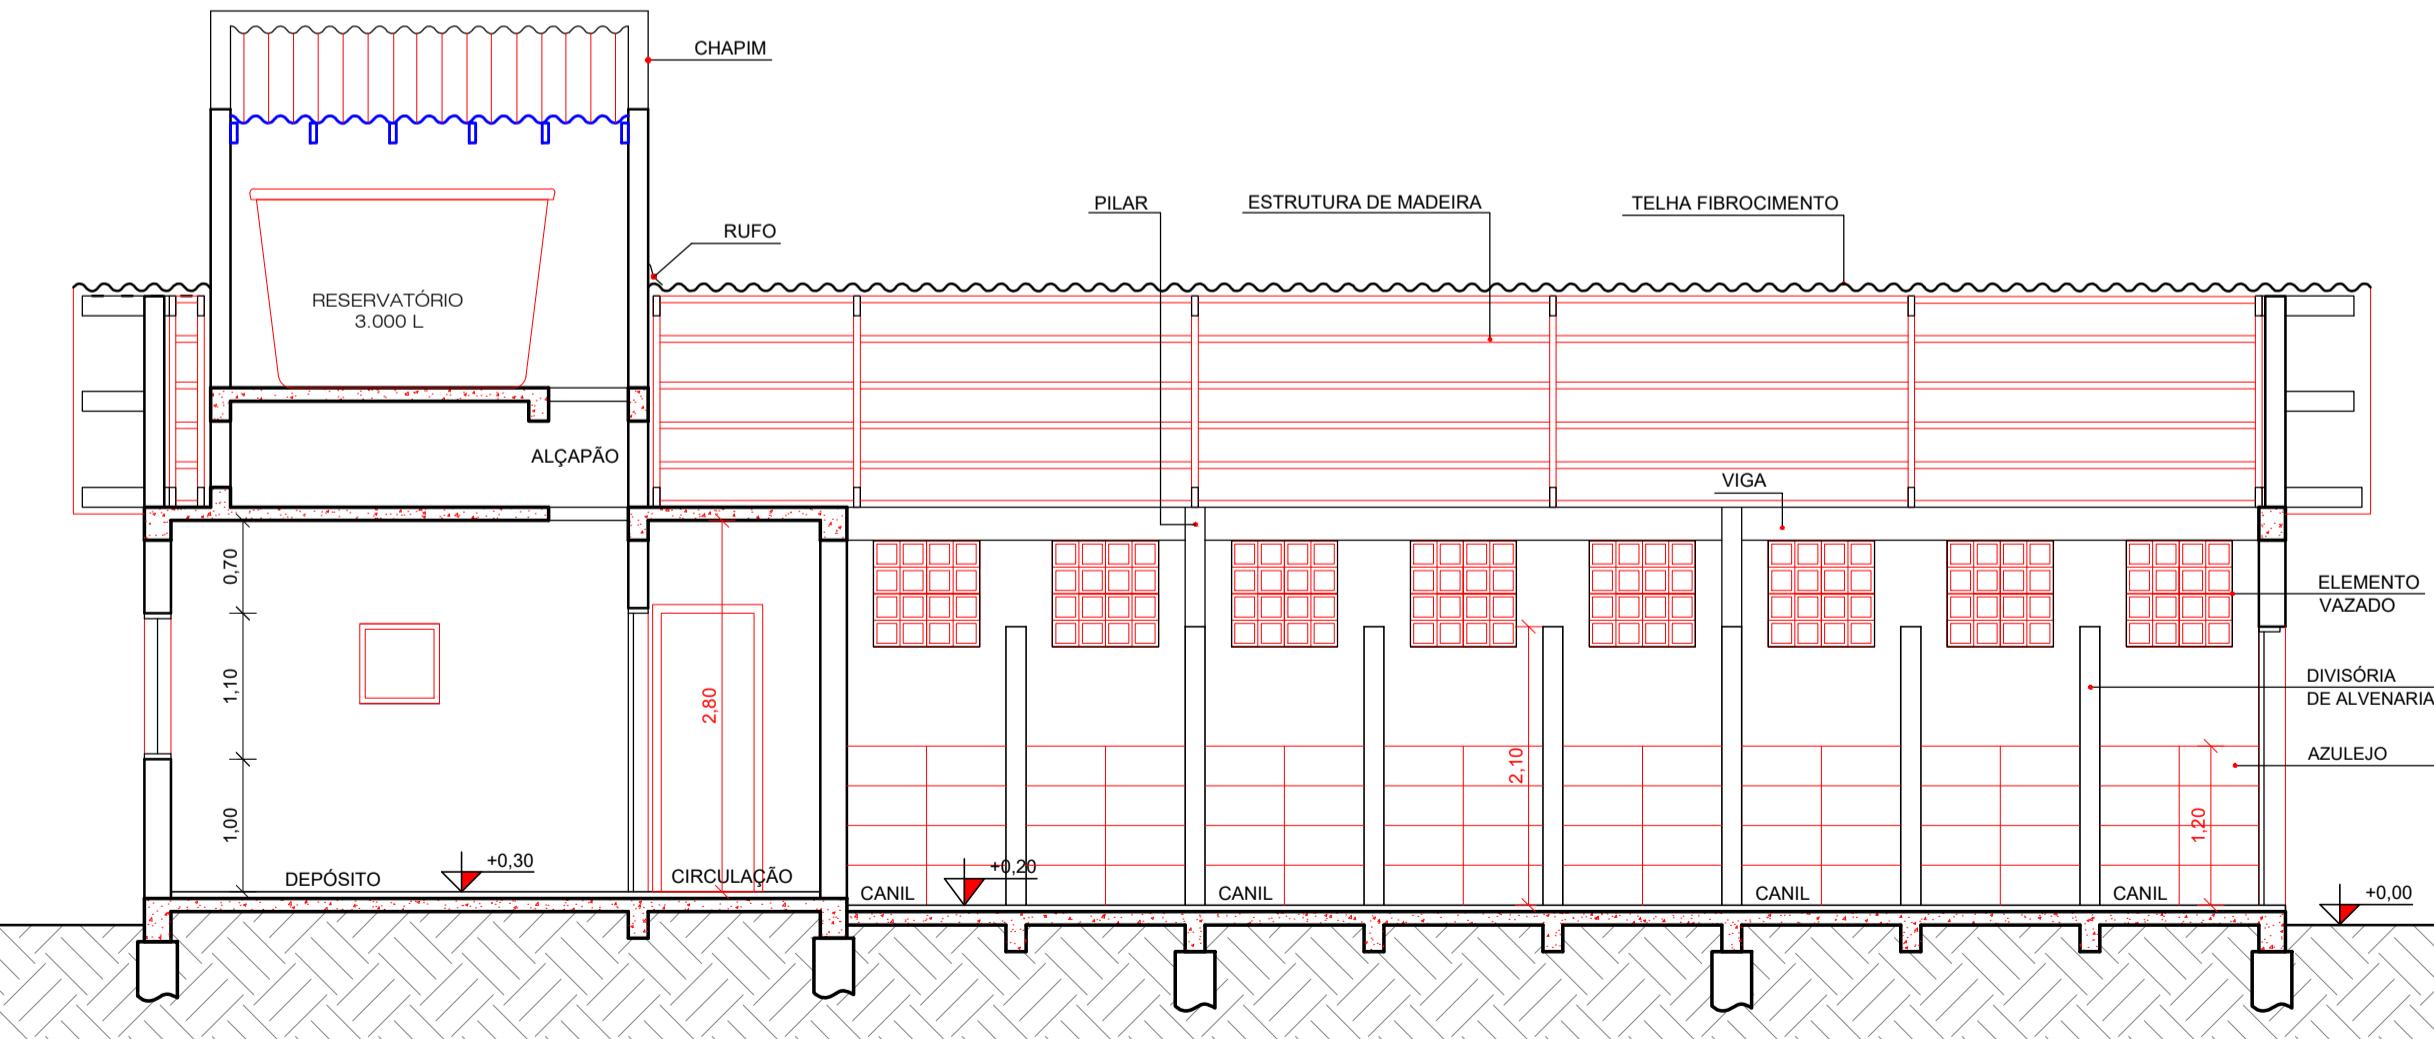

CORTE A-A'
ESC.: 1/50

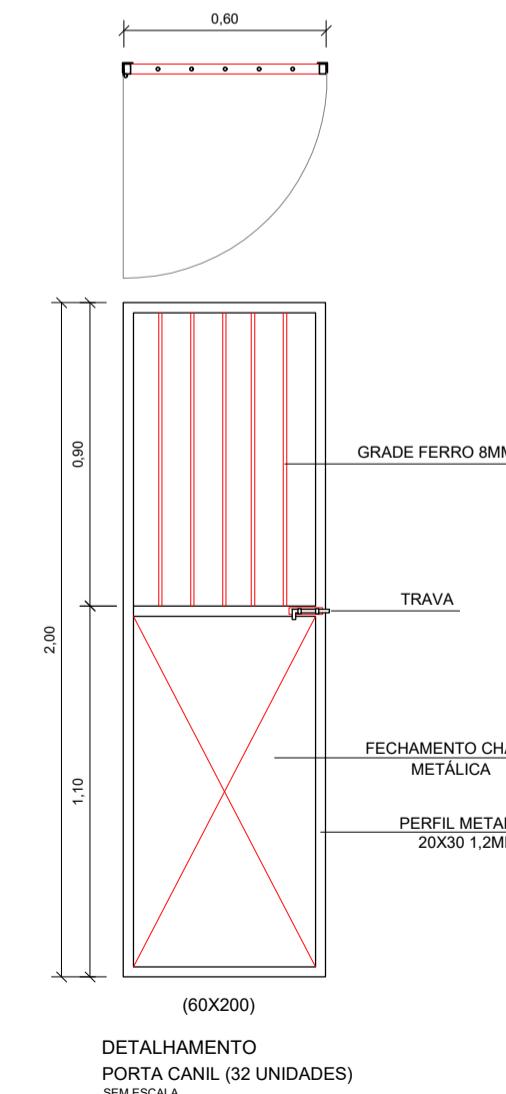

DETALHAMENTO
PORTA CANIL (32 UNIDADES)
SEM ESCALA

PREFEITURA MUNICIPAL DE TRAMANDÁI

SECRETARIA MUNICIPAL DE OBRAS - DEPARTAMENTO DE ENGENHARIA



Projeto:
CANIL MUNICIPAL DE TRAMANDÁI

Data:
ABR / 2024

Endereço da obra:
Estrada da Emboaba, bairro Emboaba - Tramandaí/RS

Escala:
Indicada

Proprietário:
Município de Tramandaí

Indicada

Responsável Técnico:
Arquiteto - Luciano Ruffo da Silva - CAU-A64398-0

Área Total:
185,90m²

Assunto:
Portas e Portões

Prancha:
A:04/05

Cortes A-A', B-B' e C-C'