PRODUCED BY AN AUTODESK EDUCATIONAL PRODUCT

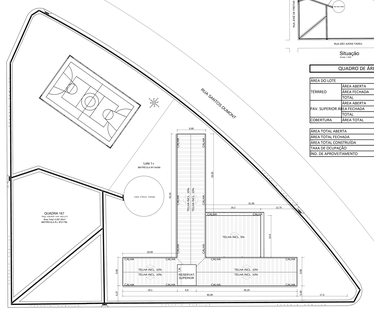

LOCALIZAÇÃO
Escala 1:500

Situação
Escala 1:1000

QUADRO DE AREAS

AREA DO LOTE		3.000,00 m²
TERREO	AREA ABERTA	605,24 m²
	AREA FECHADA	1.428,49 m²
	TOTAL	2.033,69 m²
PAV. SUPERIOR	AREA ABERTA	29,16 m²
	AREA FECHADA	752,38 m²
	TOTAL	2.033,77 m²
COBERTURA	AREA TOTAL	99,13 m²

AREA TOTAL ABERTA	889,13 m²
AREA TOTAL FECHADA	2.511,24 m²
AREA TOTAL CONSTRUÍDA	2.400,37 m²
TAXA DE OCUPAÇÃO	29,63%
IND. DE APROVEITAMENTO	0,80

PREFEITURA MUNICIPAL DE AMANDAI

Obra: PROJETO ARQUITETÔNICO - E.M.E.F. CÂNDIDO DIÓRIO DA ROSA
Endereço/Local: RUA DEO LEMÉ TAPIA, ESQUINA COM RUA JOSÉ DE FREITAS, QUADRA 187, LOTE 01 - ÁREA URB. - AMANDAI - PR
Responsável Técnico: Nicolas de Tarsianski
Responsável Técnico: Rua 13 CONDOMÍNIO PARK PRIVATE Maringá PARANÁ - CEP 87.047-410
Prefeitura Municipal de Tarsianski, Avenida da Liberdade, 2.738 - Centro - CEP: 87.710-000 PR - Tel: (21) 998.000 - CEP: 00.000-000

Data: Abril/2020
Escala: 1:500
Desenho: ARQUITETONICO
Conteúdo: SITUAÇÃO / LOCALIZAÇÃO E QUADRO DE ÁREAS
Folha: 01/06

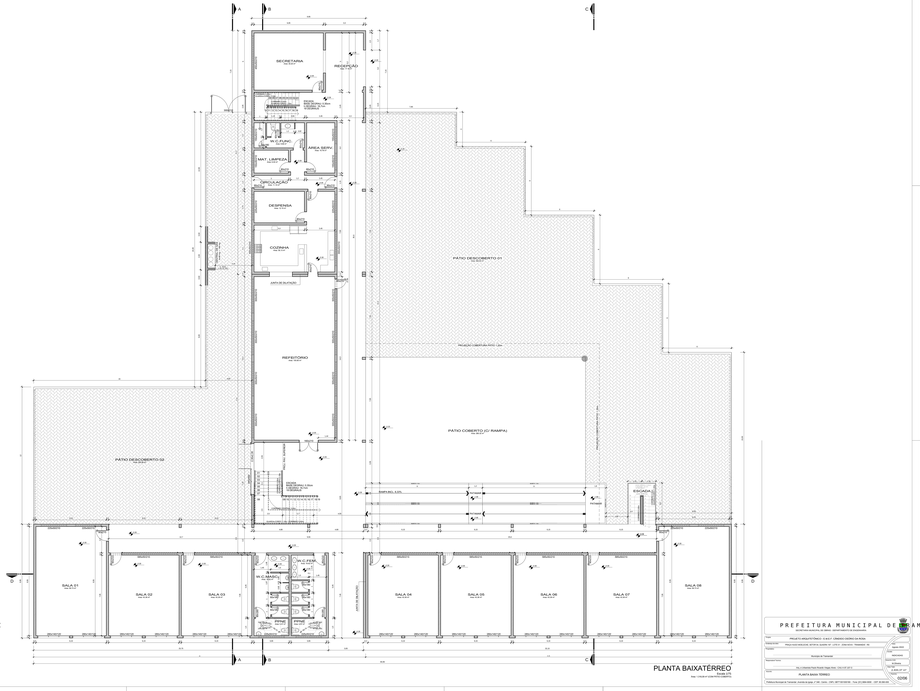

PLANTA BAIXA TÉRREO
Escala 1:500

PREFEITURA MUNICIPAL DE AMANDAI

Obra: PROJETO ARQUITETÔNICO - E.M.E.F. CÂNDIDO DIÓRIO DA ROSA
Endereço/Local: RUA DEO LEMÉ TAPIA, ESQUINA COM RUA JOSÉ DE FREITAS, QUADRA 187, LOTE 01 - ÁREA URB. - AMANDAI - PR
Responsável Técnico: Nicolas de Tarsianski
Responsável Técnico: Rua 13 CONDOMÍNIO PARK PRIVATE Maringá PARANÁ - CEP 87.047-410
Prefeitura Municipal de Tarsianski, Avenida da Liberdade, 2.738 - Centro - CEP: 87.710-000 PR - Tel: (21) 998.000 - CEP: 00.000-000

Data: Abril/2020
Escala: 1:500
Desenho: ARQUITETONICO
Conteúdo: PLANTA BAIXA TÉRREO
Folha: 02/06

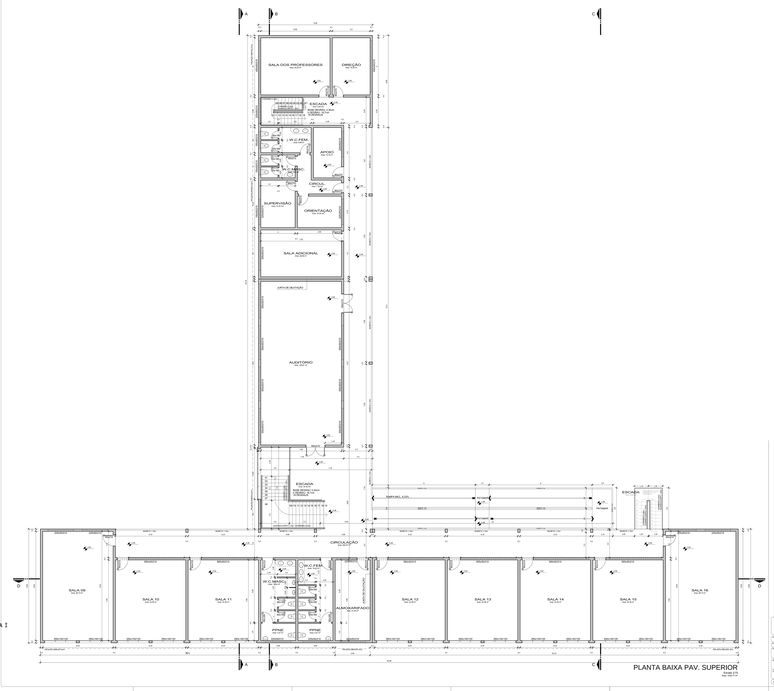

PLANTA BAIXA PAV. SUPERIOR
Escala 1:500

PREFEITURA MUNICIPAL DE AMANDAI

Obra: PROJETO ARQUITETÔNICO - E.M.E.F. CÂNDIDO DIÓRIO DA ROSA
Endereço/Local: RUA DEO LEMÉ TAPIA, ESQUINA COM RUA JOSÉ DE FREITAS, QUADRA 187, LOTE 01 - ÁREA URB. - AMANDAI - PR
Responsável Técnico: Nicolas de Tarsianski
Responsável Técnico: Rua 13 CONDOMÍNIO PARK PRIVATE Maringá PARANÁ - CEP 87.047-410
Prefeitura Municipal de Tarsianski, Avenida da Liberdade, 2.738 - Centro - CEP: 87.710-000 PR - Tel: (21) 998.000 - CEP: 00.000-000

Data: Abril/2020
Escala: 1:500
Desenho: ARQUITETONICO
Conteúdo: PLANTA BAIXA PAV. SUPERIOR
Folha: 03/06

PRODUCED BY AN AUTODESK EDUCATIONAL PRODUCT
PRODUCED BY AN AUTODESK EDUCATIONAL PRODUCT
PRODUCED BY AN AUTODESK EDUCATIONAL PRODUCT